



CASO A ——— EINF. CATALOGADOS CASO B ——— EINF. RENOVADOS CASO C ——— EINF. RENOVABLES CASO AL ——— APLICACIÓN DEL CASO

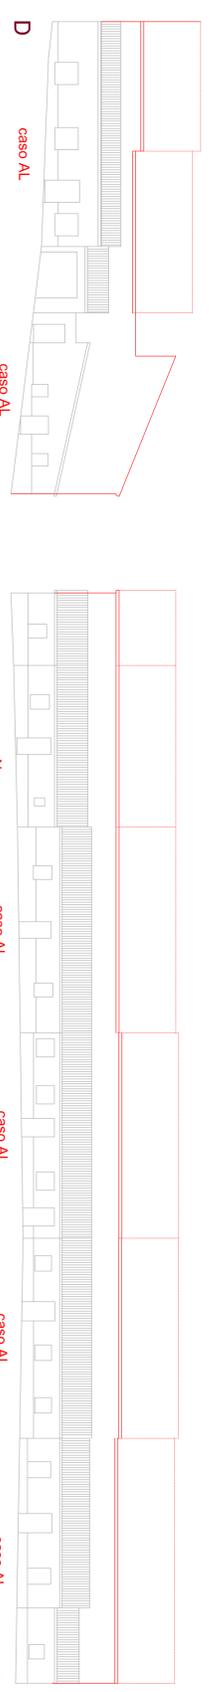


Calle Segunda Cuesta del Castillo

Calle Segunda Cuesta del Castillo

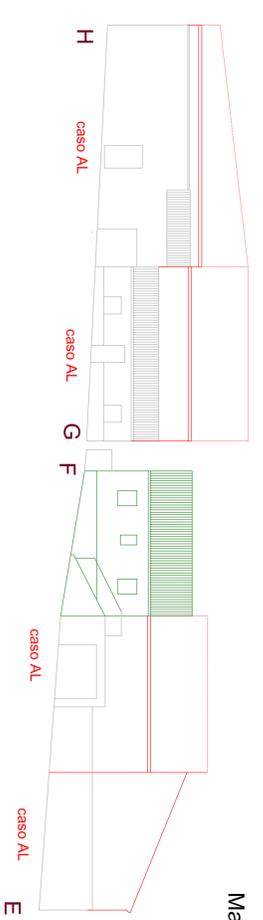


Calle Primera Cuesta del Castillo

Manzana 81246

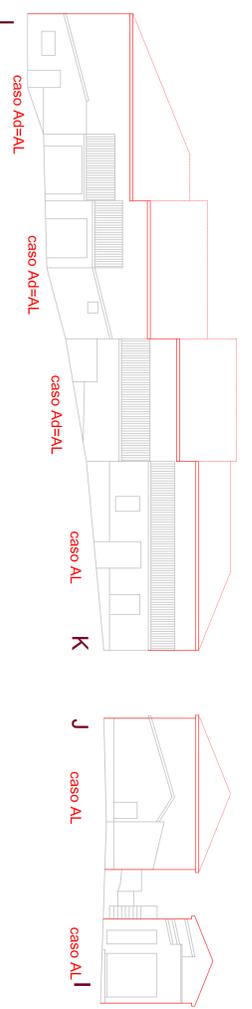

Calle Patronato

Calle Primera Cuesta del Castillo

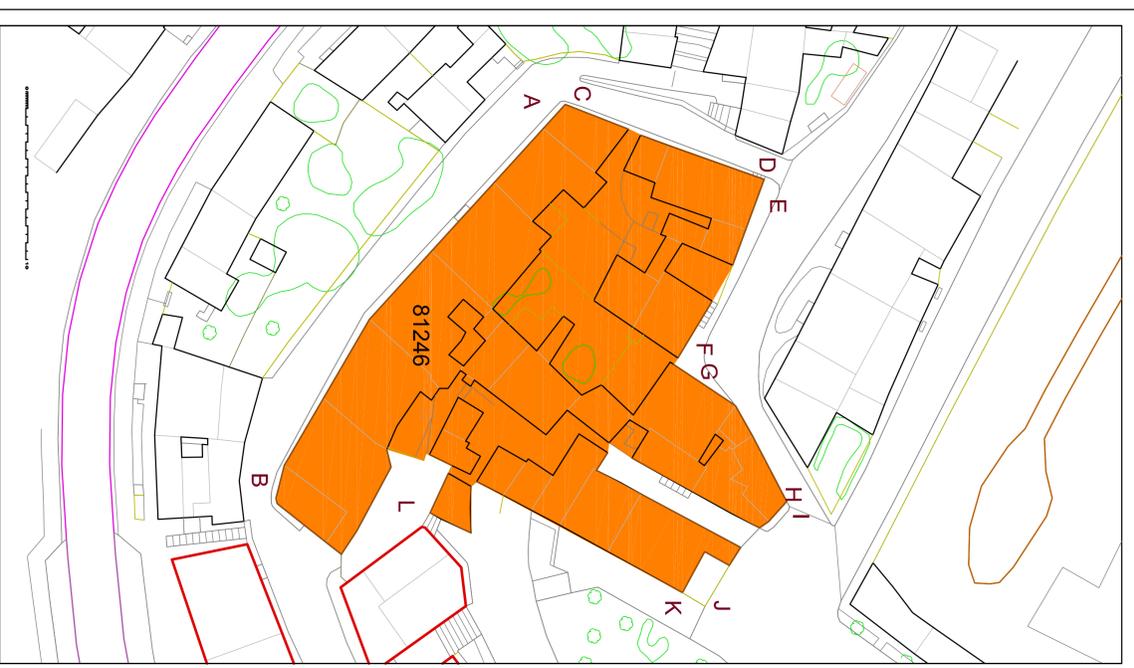

AYUNTAMIENTO DE ALBA DE TORMES
 NORMAS URBANÍSTICAS MUNICIPALES
 ORDENACIÓN DETALLADA MANZANA CONJUNTO HISTÓRICO

PCH.4.09 ALZADOS 81246
 ESCALA 1/200


OSORIO Y TORRALBA S.L.
 ARQUITECTOS
 JOSÉ CARLOS MÁRCOS ANGEL LEÓN
 arquitectos
 CARLOS MARCOS OREJUNDO, licenciado en bellas artes
 ENERO 2014