
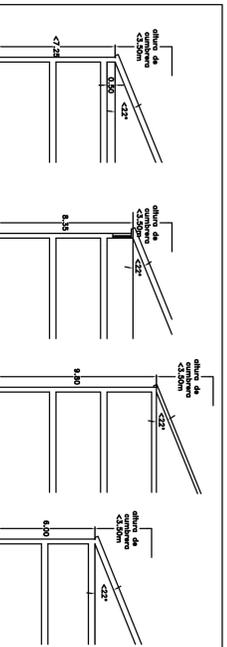



Calle Caidos por la Patria

Manzana 79286

Calle del Alcázar

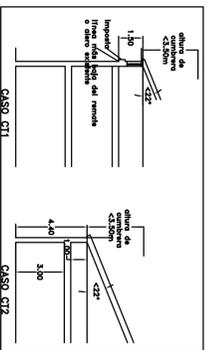

CASO A EINF. CATALOGADOS
 CASO B EINF. RENOVADOS
 CASO C EINF. RENOVABLES
 CASO AL APLICACION DEL CASO

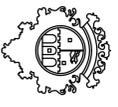

AYUNTAMIENTO DE ALBA DE TORMES
 NORMAS URBANÍSTICAS MUNICIPALES
 ORDENACIÓN DETALLADA MANZANA CONJUNTO HISTÓRICO

PCH.4.16 ALZADOS 79276 / 79286

ESCALA 1/200



JOSÉ CARLOS MÁRCOS
 CARLOS MÁRCOS OREJUDO, licenciado en bellas artes
 ANĐEL LEÓN
 ENERO 2014